


Projekt jednoduchých pozemkových úprav
v k.ú. Tekovské Nemce

Obvod projektu JPÚ

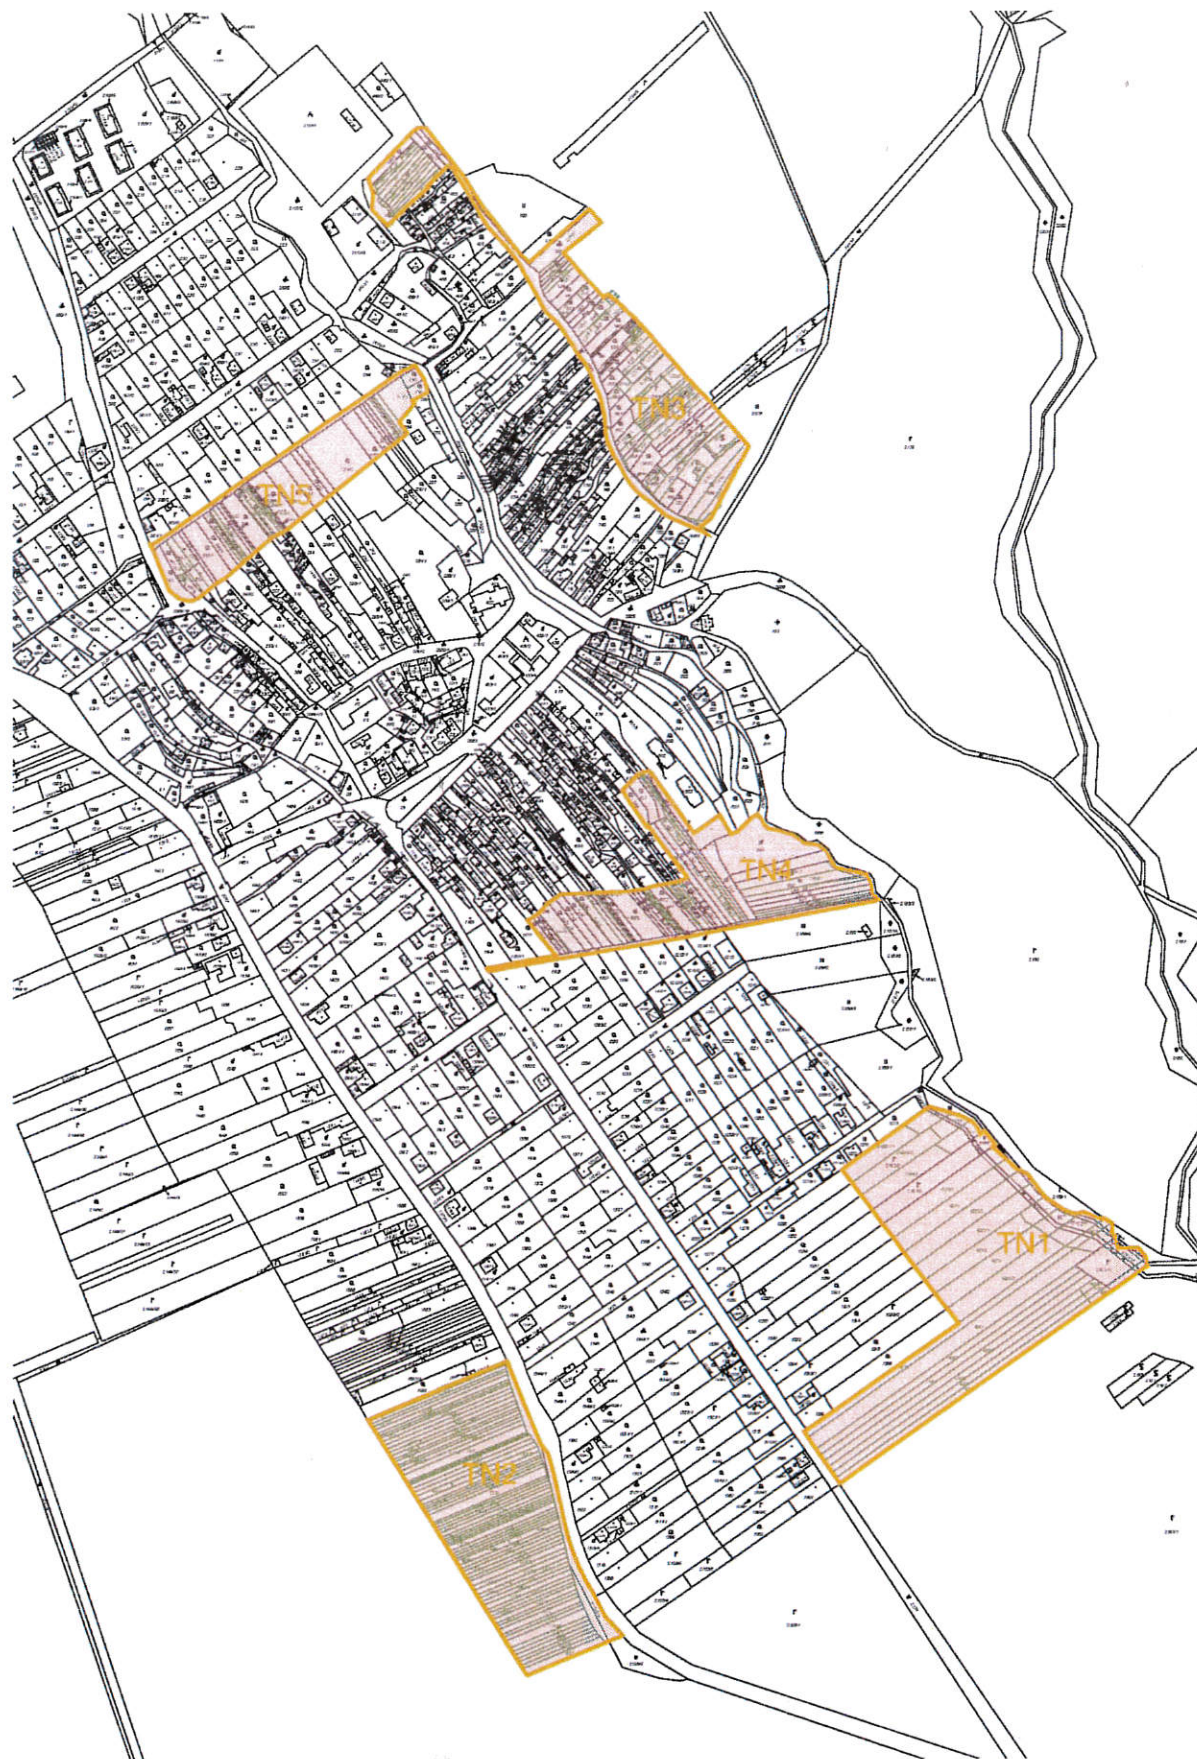

Mierka 1:7000