

LEGENDA

súčasný stav	rozvojové zámery	hranica Slovenskej republiky
		hranica Slovenskej republiky
		hranica kraja
		hranica okresu
		hranica ZÚJ
		hranica ÚTJ
		bytovokomunálna plocha
		občianske vybavenie nadregionálneho a regionálneho významu
		rekreácia, cestovný ruch a šport
		výrobná plocha
		plocha technickej infraštruktúry, dopravy
		poľnohospodárska výroba
		plocha špeciálneho určenia
		plocha špecifickej zelene
		vodná plocha, tok
		lesopark
		les
		trávny porast
		močiar, slatina
		odvodnenia
		závlahy
		obec s rekreačnou funkciou
		hranica rekreačného územného celku
		zvertnica, obora, bažantnica
		mestská pamiatková rezervácia, PREA a jej ochranné pásmo (platné a navrhované)
		pamiatková zóna
		a jej ochranné pásmo (platné a navrhované)
		národná kultúrna pamiatka (hrad, zručanina) a jej ochranné pásmo (platné a navrhované)
		múzeum, galéria a muzeálne expozície
		územie s väzbou na kult.-hist. potenciál
		kultúrno-historický potenciál - vzťahy na zahraničie
		osídlenie s väzbami na poľnohospodárstvo
		pásmo hygienickej ochrany vodného zdroja
		ochranné pásmo prírodného liečivého zdroja - I. stupeň
		ochranné pásmo prírodného liečivého zdroja - II. stupeň
		chránené územie geotermálnej energie
		geotermálny vrt

LEGENDA


STAV	NÁVRH	
		KATASTRÁLNA HRANICA
		RIEŠENÉ KATASTRÁLNE ÚZEMIE
		ZASTAVANÉ ÚZEMIE OBCE
		HRANICA ZASTAVANÉHO ÚZEMIA OBCE

POZNÁMKA:

POLOHY RIEŠENÝCH LOKALÍT V RÁMCI ZMIEN A DOPLNKOV č.1, č.2 A NAVRHOVANÝCH LOKALÍT, RIEŠENÝCH V RÁMCI ZMIEN A DOPLNKOV č.3, SÚ ZNÁZORNENÉ PODROBNE VO VÝKRESCH č.1 A č.2 V MIERKE M 1:10 000.

OBJEDNÁVATEL: OBEC TEKOVSKÉ NEMCE, OKRES ZLATÉ MORAVCE KATASTRÁLNE ÚZEMIE: TEKOVSKÉ NEMCE
SPRACOVATEL: NEUTRA - ARCHITEKTONICKÝ ATELIER, FARSKÁ 1, 949 02 NITRA
ZODP. PROJEKTANT: ING. ARCH. PETER MIZIA PROJEKTANT: ING. LUCIA ČERNÁ

MIERKA: 1:50 000
FORMÁT: 3 A4
DÁTUM: 08 / 2026

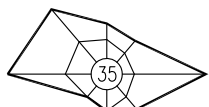

1a


NÁZOV VÝKRESU:

ŠIRŠIE VZŤAHY

ÚPN OBCE TEKOVSKÉ NEMCE
V ZNENÍ ZMIEN A DOPLNKOV č.3

ARCHITEKTONICKÝ ATELIER

neutra

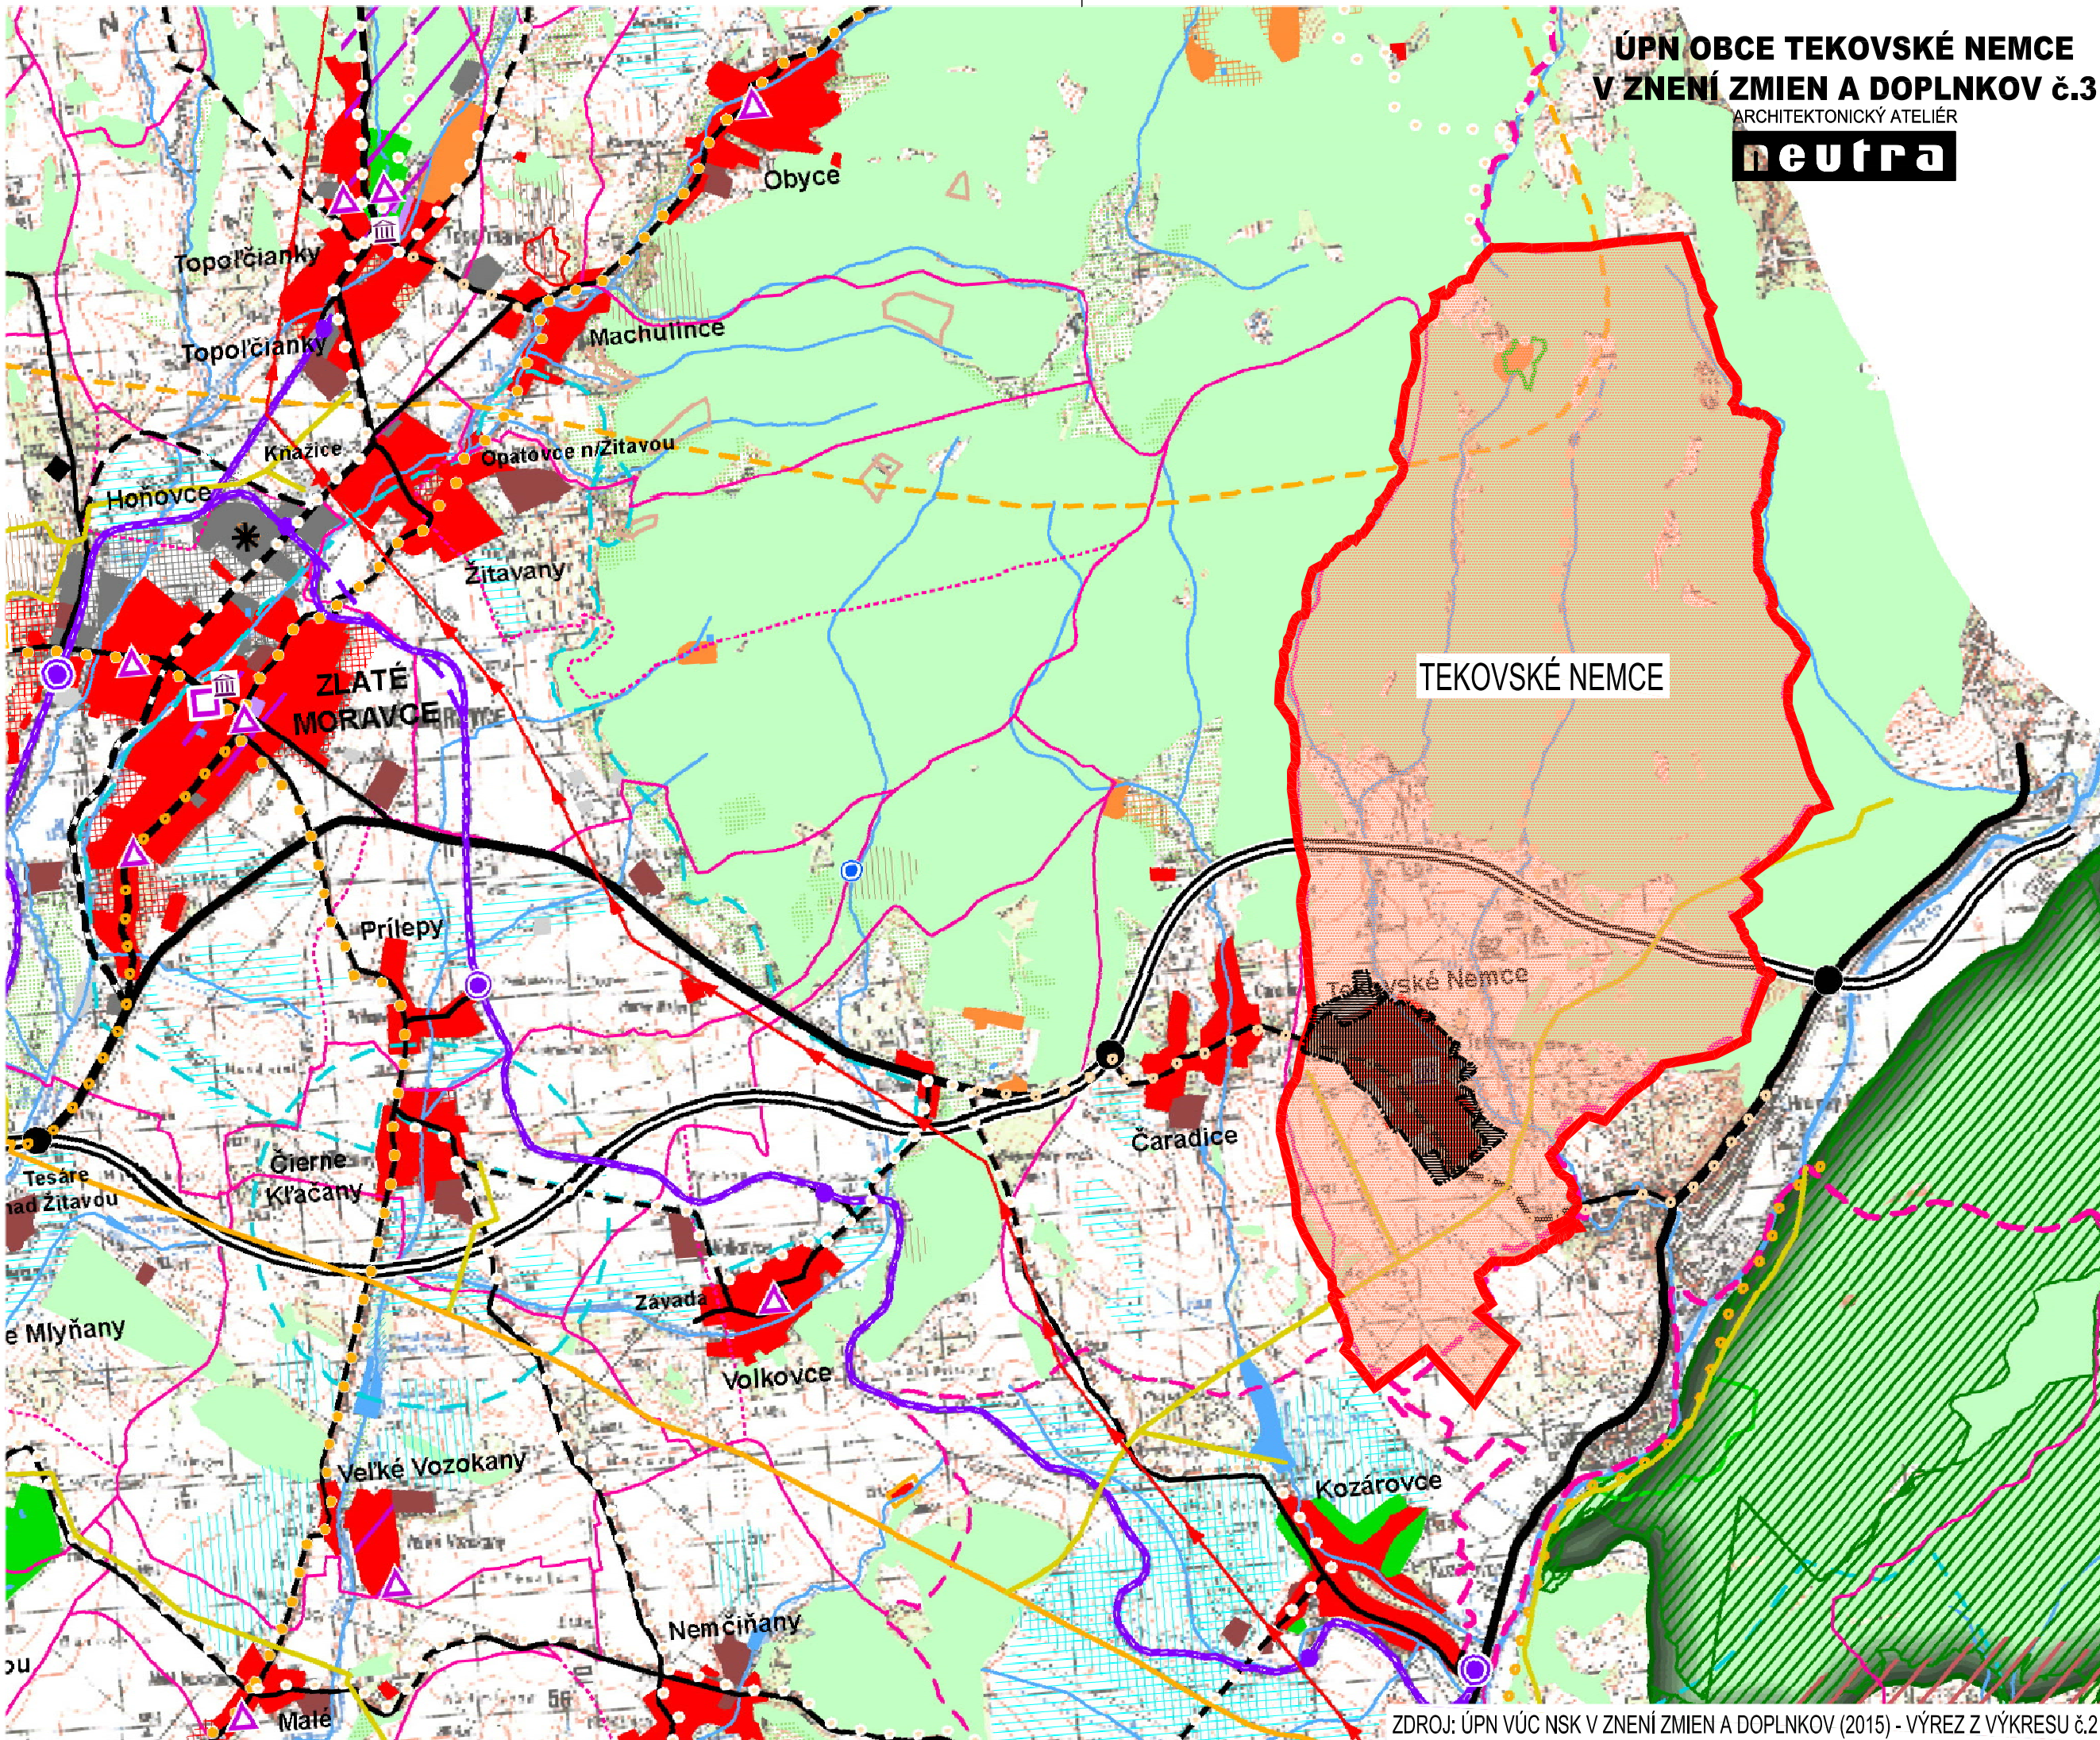

ZDROJ: ÚPN VÚC NSK V ZNENÍ ZMIEN A DOPLNKOV (2015) - VÝREZ Z VÝKRESU č.2