

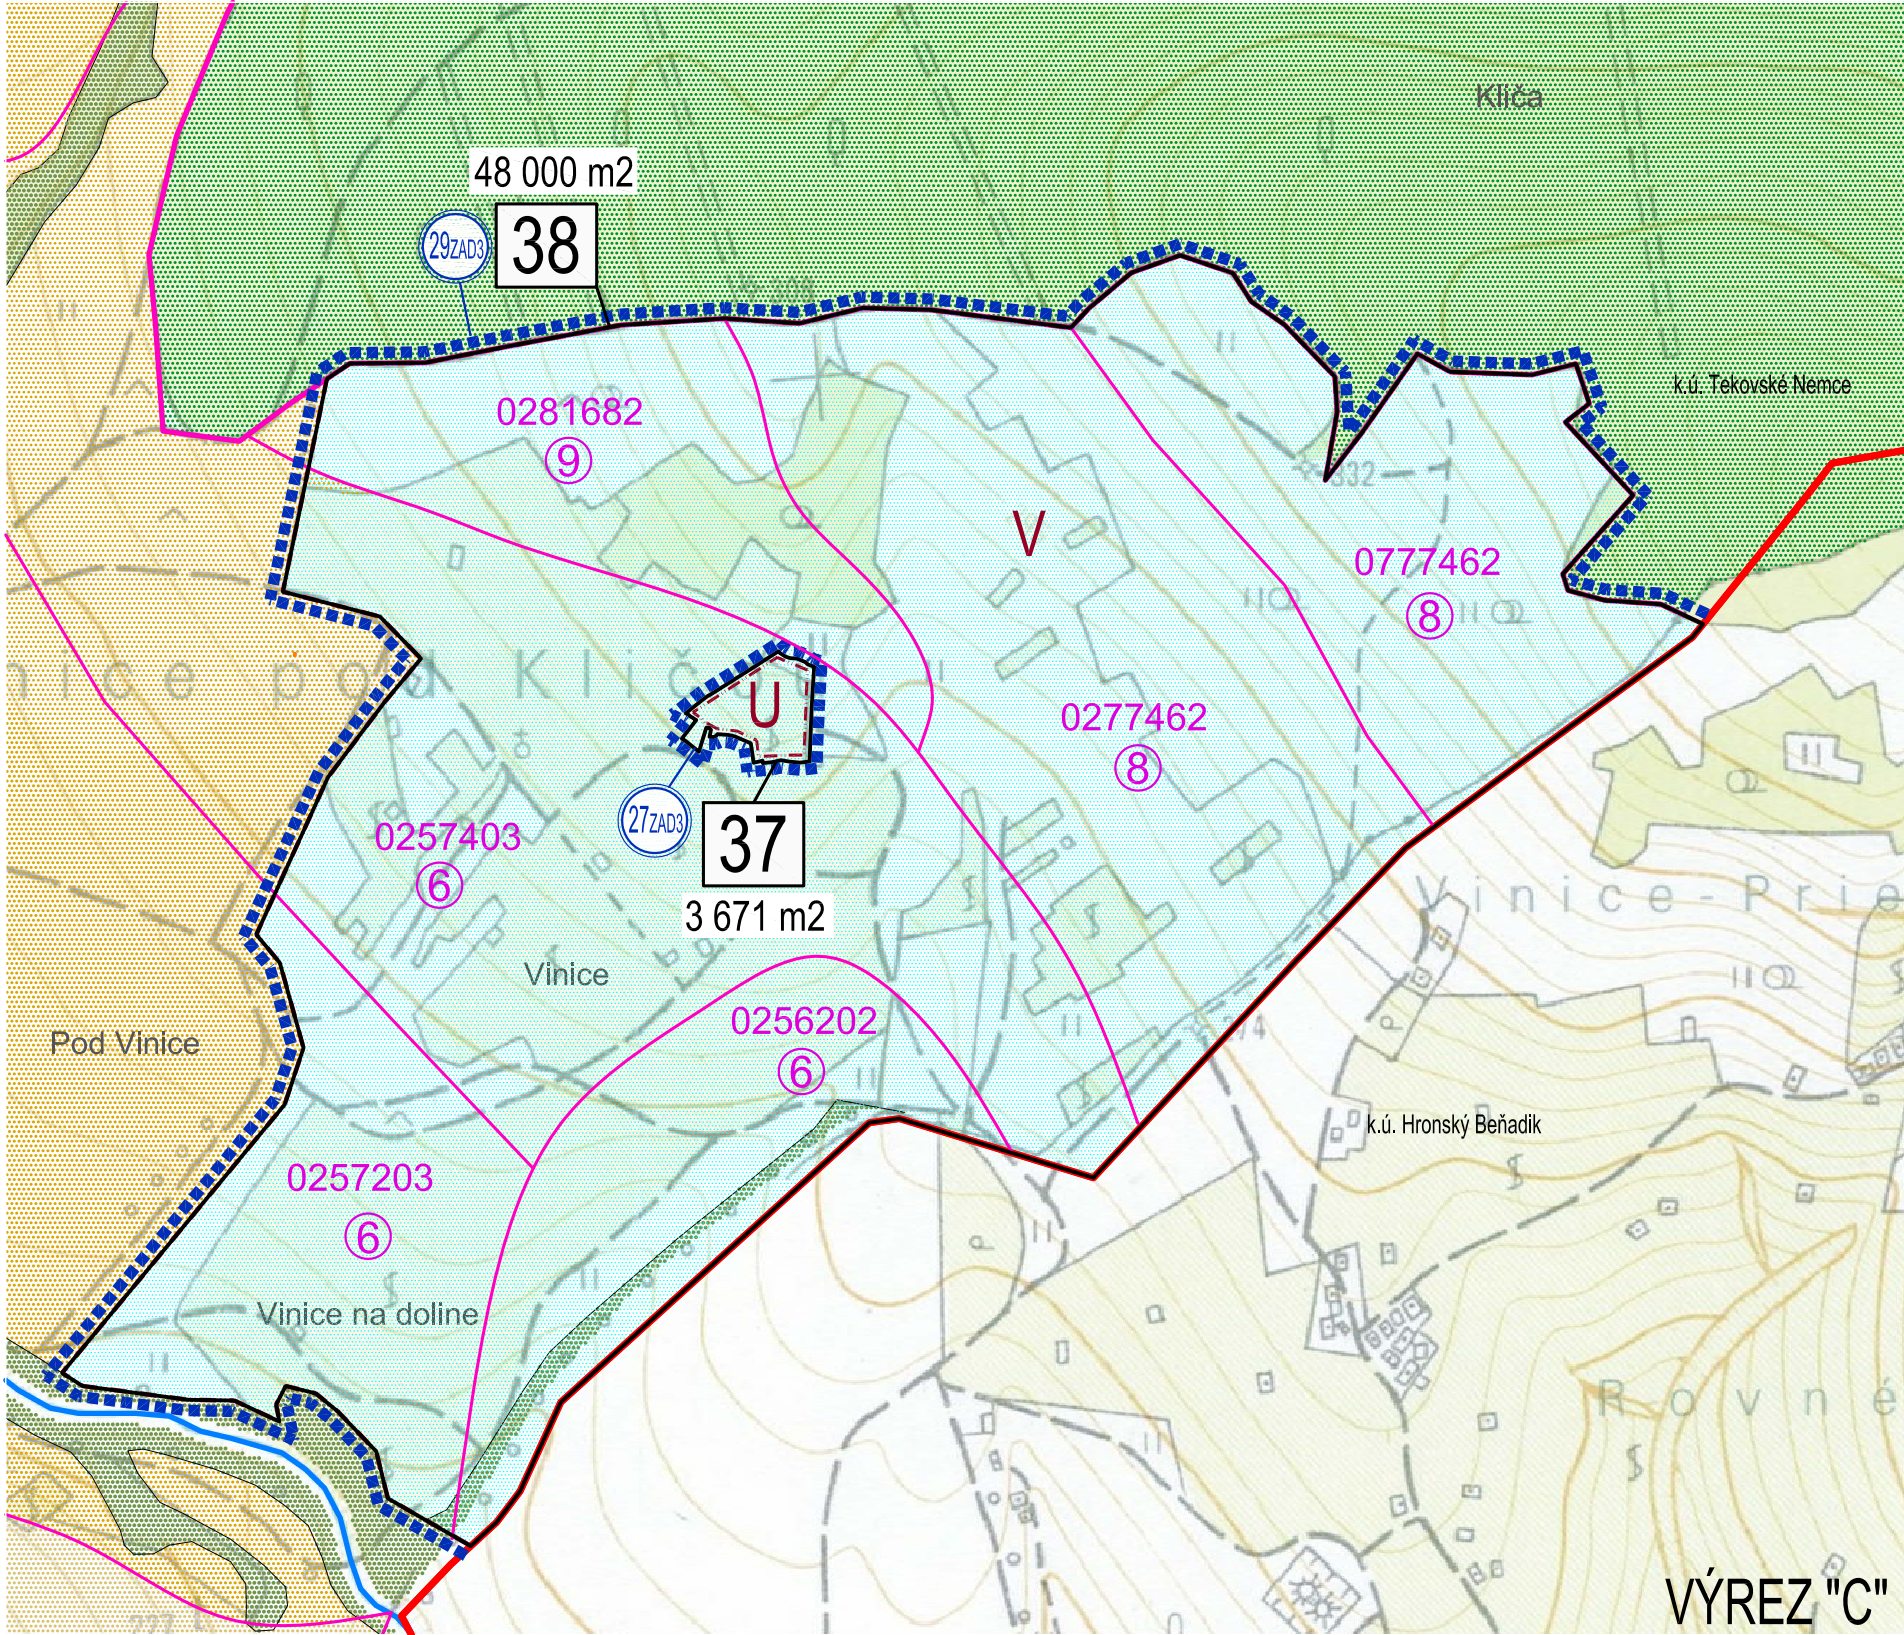


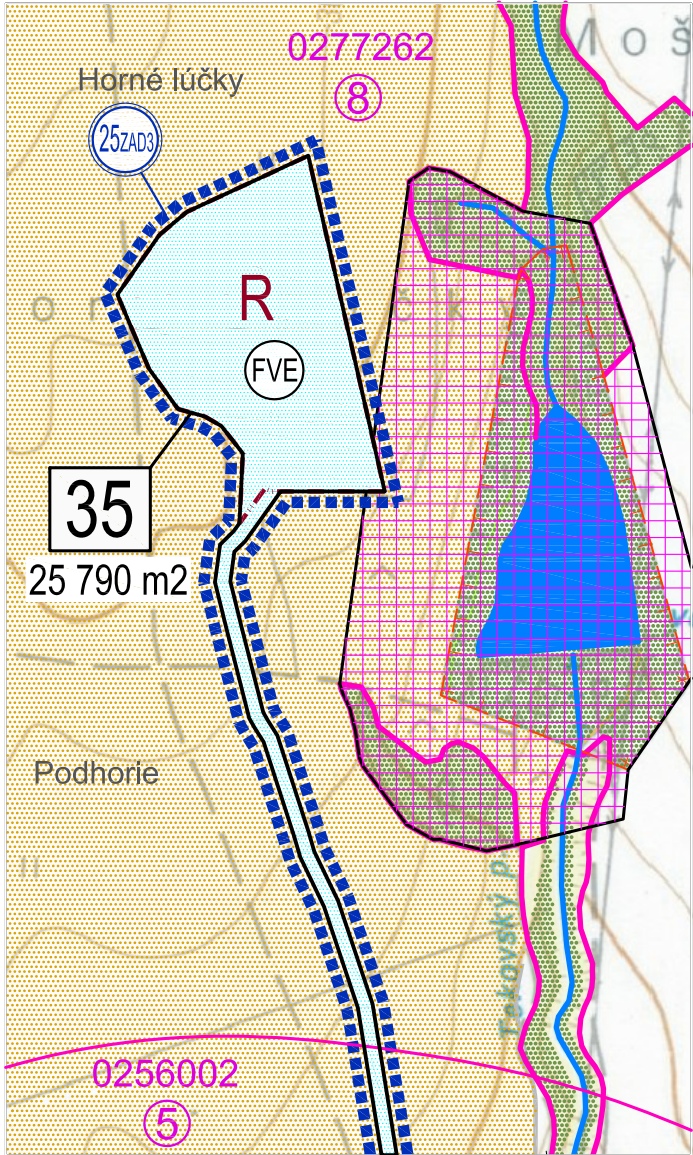


OZN. LOKALITY	VÝMERA V ha	HLAVNÁ FUNKCIA V ZMYSLE PLATNÉHO ÚPD	NAVROVANÁ HLAVNÁ FUNKCIA V ZMYSLE DOPLNKU č. 3	ÚČEL NAVROVANÝCH DOPLNKOV
25 ZaD3	2,5790	ORNÁ PÔDA	FOTOVOLTICKÁ ELEKTRÁREŇ	ZMENA FUNKČNÉHO VYUŽITIA ÚZEMIA ZMENA ORGANIZÁCIE ÚZEMIA
27 ZaD3	0,3671	REKREAČNÝ AREÁL	PLOCHY A OBJEKTY SO ZMIEŠANÝMI FUNKCIAMI - ZMIEŠANÉ ÚZEMIE	ZMENA FUNKČNÉHO VYUŽITIA ÚZEMIA
28 ZaD3	0,4190	ORNÁ PÔDA	PLOCHY A OBJEKTY S FUNKCIOU PRIEMYSELNEJ VÝROBY	ZMENA FUNKČNÉHO VYUŽITIA ÚZEMIA
29 ZaD3	48,0000	REKREAČNÝ AREÁL	VINICE	ZMENA FUNKČNÉHO VYUŽITIA ÚZEMIA

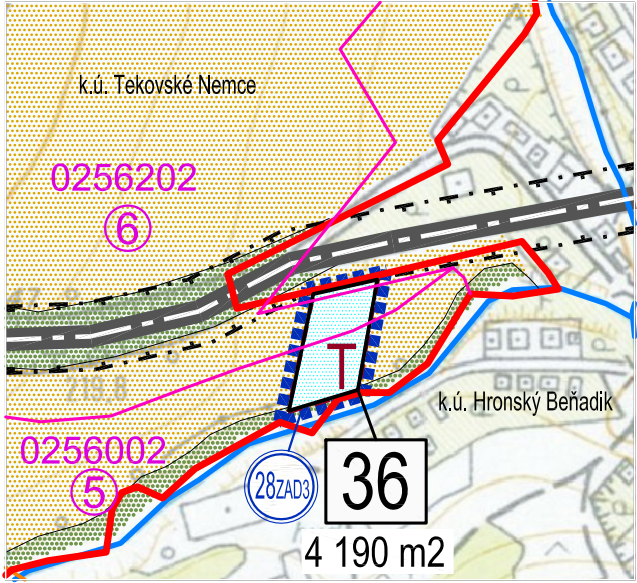

LEGENDA ZaD 3

STAV	NÁVRH	
		KATASTRÁLNA HRANICA
		OZNAČENIE ÚZEMNO-PRIESTOROVÉHO CELKU
		HRANICA ÚZEMNO-PRIESTOROVÉHO CELKU
		OZNAČENIE LOKALITY RIEŠENEJ V RÁMCI ZaD3
		HRANICA RIEŠENEJ LOKALITY V RÁMCI ZaD3
		VONKAJŠIA ROZVOJOVÁ LOKALITA URČENÁ NA VYŇATIE
		OZNAČENIE ROZVOJOVEJ LOKALITY URČENEJ NA VYŇATIE /pozri Tabuľka vyňatia/
		VÝMERA ROZVOJOVEJ LOKALITY URČENEJ NA VYŇATIE /pozri Tabuľka vyňatia/
		HRANICA BPEJ
		KÓD BPEJ
		SKUPINA BPEJ
		REKREAČNÝ AREÁL
		ORNÁ PÔDA
		NELESNÁ DREVINNÁ VEGETÁCIA
		LESY
		VODNÁ PLOCHA / VODNÝ TOK
		FOTOVOLTICKÁ ELEKTRÁREŇ

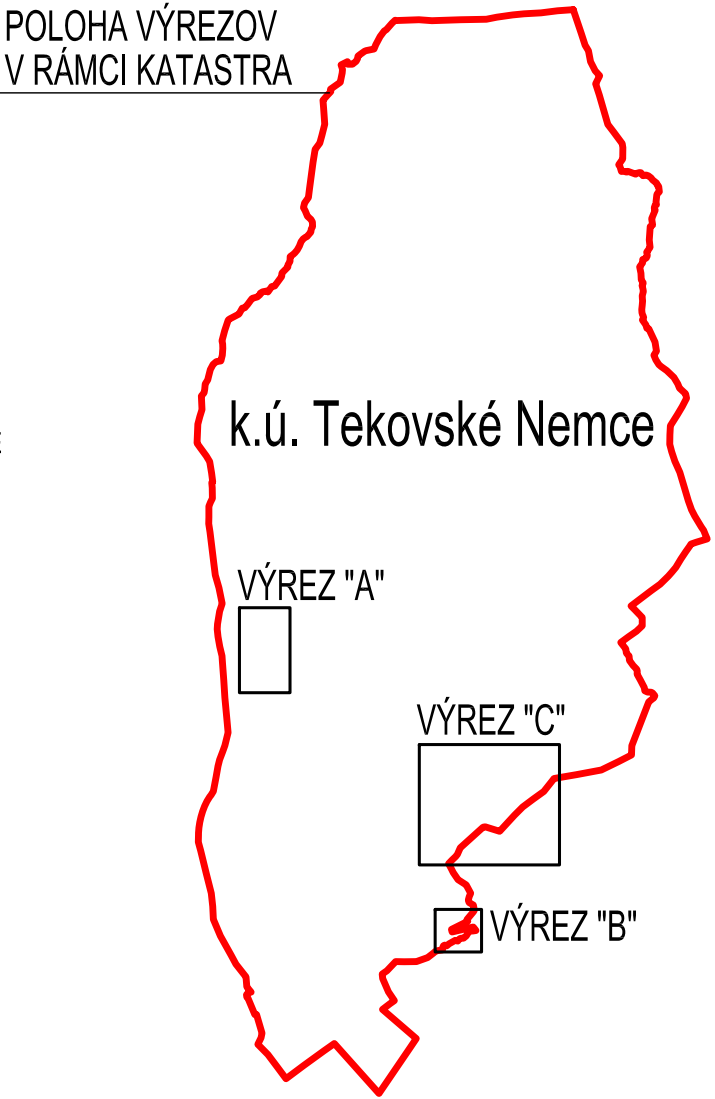

ÚPN OBCE TEKOVSKÉ NEMCE V ZENÍ ZMIEN A DOPLNKOV č.3

ARCHITEKTONICKÝ ATELIÉR
neutra

OBJEDNÁVATEL:	OBEC TEKOVSKÉ NEMCE, OKRES ZLATÉ MORAVCE	KATASTRÁLNE ÚZEMIE: TEKOVSKÉ NEMCE	MIERKA:	1:5 000
SPRACOVATEL:	NEUTRA - ARCHITEKTONICKÝ ATELIÉR, FARSKÁ 1, 949 02 NITRA		FORMÁT:	3 A4
ZODP. PROJEKTANT:	ING. ARCH. PETER MIZIA	PROJEKTANT: ING. LUCIA ČERNÁ	DÁTUM:	08 / 2026
				8.1
NÁZOV VÝKRESU: POL'NOHOSPODÁRSKY PÔDNY A LESNÝ FOND				