


- ETAPIZÁCIA
- OZNAČENIE ÚPC (ÚZEMNO-PRIESTOROVÝ CELOK)
- NAVRHOVANÝ POČET NADZEMNÝCH PODLAŽÍ
- SÚČASNÝ KOEFICIENT ZASTAVANIA ÚZEMIA
- NAVRHOVANÝ KOEFICIENT ZASTAVANIA ÚZEMIA
- SÚČASNÝ INDEX PODLAŽNÝ PLOCH
- NAVRHOVANÝ INDEX PODLAŽNÝ PLOCH
- PLOCHA ÚPC
- AKTIVITY PRIPUSTENÉ V DANEJ LOKALITE

STAV	NÁVRH	
		PLOCHY A OBJEKTY S FUNKCIOU HROMADNÉ BYTOVEJ VÝSTAVBY
		PLOCHY A OBJEKTY S FUNKCIOU INDIVIDUÁLNEJ BYTOVEJ VÝSTAVBY
		PLOCHY A OBJEKTY S FUNKCIOU O.V. NEKOMERČNÉHO CHARAKTERU
		PLOCHY A OBJEKTY S FUNKCIOU O.V. KOMERČNÉHO CHARAKTERU
		PLOCHY A OBJEKTY S FUNKCIOU ŠPORTU A REKREÁCIE
		ZBERNÝ VÝHRADENÁ (CINTORÍN)
		ZBERNÝ DVOR URČENÝ NA ZBER KOMUNÁLNYCH A DROBNÝCH STAVEBNÝCH ODPADOV
		22 kVA KÁBLOVÉ ELEKTRICKÉ VEDENIE
		TRAFOSTANICA KIOSKOVÁ - REKONŠTRUOVANÁ
		HRANICA VEREJNOPROSPESNEJ STAVBY
		OZNAČENIE VPS V OBLASTI DOPRAVNEJ INFRAŠTRUKTÚRY
		OZNAČENIE VPS V OBLASTI ODPADOVÉHO HOSPODÁRSTVA
		OZNAČENIE VPS V OBLASTI ŠPORTU A REKREÁCIE

OZN. LOKALITY	VÝMERA V ha	HLAVNÁ FUNKCIA V ZMYSE PLATNÉHO ÚPD	NAVROVANÁ HLAVNÁ FUNKCIA V ZMYSE DOPLNKU č. 2	ÚČEL NAVROVANÝCH DOPLNKOV
1 ZaD2	0,3828	PLOCHY A OBJEKTY S FUNKCIOU POĽNOHOSPODÁRSKEJ VÝROBY	ZBERNÝ ÚRVOJ URČENÝ NA ZBER KOMUNÁLNYCH A DROBNÝCH STAVEBNÝCH ODPADOV	ZMENA FUNKČNÉHO VYUŽITIA ÚZEMIA
2 ZaD2	0,0546	PLOCHY A OBJEKTY S FUNKCIOU OBČANSKEJ VYBAVENOSTI, Komerčného charakteru	PLOCHY A OBJEKTY S FUNKCIOU HROMADNÉJ BYTOVEJ VÝSTAVBY, PLOCHY STATIONKE, DOPRAVY	ZMENA FUNKČNÉHO VYUŽITIA ÚZEMIA ZMENA ORGANIZÁCIE ÚZEMIA
3 ZaD2	0,1707	SPRIEVODNÁ ZELEN, ZELEN BREHOVÁ	POZEMKY A OBJEKTY S FUNKCIOU ŠPORTU A REKREÁCIE	ZMENA FUNKČNÉHO VYUŽITIA ÚZEMIA
4 ZaD2	0,0916	POZEMKY A OBJEKTY S FUNKCIOU OBČANSKEJ VYBAVENOSTI, NEKOMERČNÉHO CHARAKTERU	POZEMKY A OBJEKTY S FUNK. O.V. KOMER., A NEKOMER., CHARAKTERU, PLOCHY STATIONKE, DOPRAVY	ZMENA FUNKČNÉHO VYUŽITIA ÚZEMIA ZMENA ORGANIZÁCIE ÚZEMIA
5 ZaD2	0,5253	POZEMKY A OBJEKTY S FUNKCIOU O.V. KOERČNÉHO CHARAKTERU, IBV, ZELEN ZÁHRAD	POZEMKY A OBJEKTY S FUNKCIOU O.V. NEKOMERČNÉHO CHARAKTERU, ŠPORTU A REKREÁCIE	ZMENA FUNKČNÉHO VYUŽITIA ÚZEMIA
6 ZaD2	0,5148	ORNÁ PÓDA	VYHRAĐENÁ ZELEN - CINTORIN NAVROVANÁ MIESTNA KOMUNIKÁCIA, PLOCHY STATIONKE, DOPRAVY	ZMENA FUNKČNÉHO VYUŽITIA ÚZEMIA ZMENA ORGANIZÁCIE ÚZEMIA
7 ZaD2	0,9228	ZELEN ZÁHRAD	POZEMKY A OBJEKTY S FUNKCIOU INDIVIDUÁLNEJ BYTOVEJ VÝSTAVBY, ZELEN ZÁHRAD	ZMENA FUNKČNÉHO VYUŽITIA ÚZEMIA
8 ZaD2	1,1945	ORNÁ PÓDA	POZEMKY A OBJEKTY S FUNKCIOU IBV, ZELEN ZÁHRAD, NAVROVANÁ MIESTNA KOMUNIKÁCIA	ZMENA FUNKČNÉHO VYUŽITIA ÚZEMIA ZMENA ORGANIZÁCIE ÚZEMIA
9 ZaD2	0,2791	ZELEN ZÁHRAD	POZEMKY A OBJEKTY S FUNKCIOU INDIVIDUÁLNEJ BYTOVEJ VÝSTAVBY	ZMENA FUNKČNÉHO VYUŽITIA ÚZEMIA

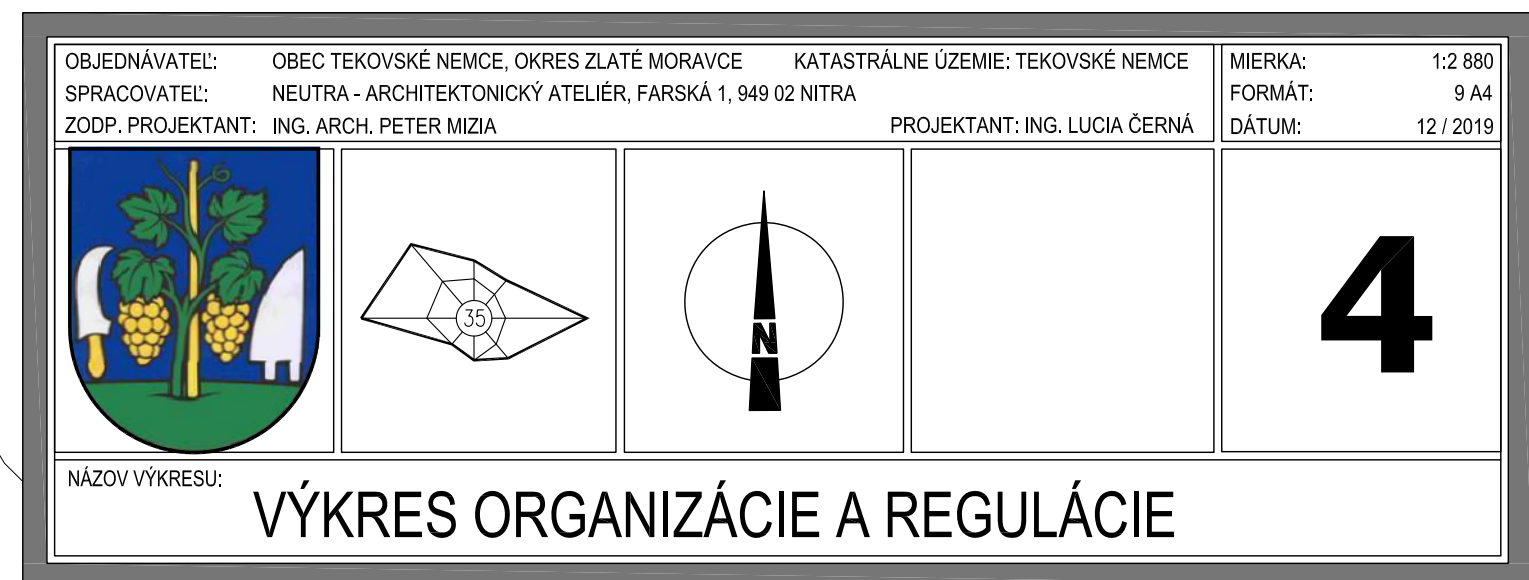

QZN. KLAS.	VÝMERA V ha	HLAVNÁ FUNKCIA V ZMYSLE PLÁNOVÁNOJ ÚPD	NAVHROVANÁ HLAVNÁ FUNKCIA V ZMYSLE DOPLNKU Č. 1	ÚČEL NAVHROVANÝCH DOPLNKOV
1Z4D	5.3066	SKOK, ZELER (ZAHRADY, SADY, VINOHRADY), OĽNÁ PÓDA	INDIVIDUÁLNA BYTOVÁ VÝSTAVBA, ČO	ZMENA FUNKCIE / ORGANIZÁCIE A ZMENA FUNKCIE
2Z4D	1.5087	POZEMKY A OBJEKTY S FUNKCIOU POLOHOPODARNEJ VÝROBY	POZEMKY S FUNKCIOU ŠPORTU A REKREÁCIE	ZMENA FUNKCIE
3Z4D	2.6051	POZEMKY A OBJEKTY S FUNKCIOU VÝTVARNÝCH A SKOK, ZELER (ZAHRADY, SADY, VINOHRADY)	INDIVIDUÁLNA BYTOVÁ VÝSTAVBA, KOMPLEXNÁ BYTOVÁ VÝSTAVBA	ZMENA FUNKCIE / ORGANIZÁCIE A ZMENA FUNKCIE
4Z4D	1.1211	SKOK, ZELER (ZAHRADY, SADY, VINOHRADY)	INDIVIDUÁLNA BYTOVÁ VÝSTAVBA	ZMENA FUNKCIE / ORGANIZÁCIE A ZMENA FUNKCIE
5Z4D	0.4587	POZEMKY A OBJEKTY S FUNKCIOU TECHNICKEJ INFRASTRUKTURY - ČOV	POZEMKY A OBJEKTY S FUNKCIOU PRIEMYSELNEJ VÝROBY	ZMENA FUNKCIE
6Z4D	0.4268	OLNÁ PÓDA	POZEMKY A OBJEKTY S FUNKCIOU PRIEMYSELNEJ VÝROBY	ZMENA FUNKCIE
7Z4D	6.7403	OLNÁ PÓDA	POZEMKY A OBJEKTY S FUNKCIOU PRIEMYSELNEJ VÝROBY	ZMENA FUNKCIE
8Z4D	2.3906	POZEMKY A OBJEKTY S FUNKCIOU POLOHOPODARNEJ VÝROBY	POZEMKY A OBJEKTY S FUNKCIOU PRIEMYSELNEJ VÝROBY	ZMENA FUNKCIE
9Z4D	0.7001	POZEMKY A OBJEKTY S FUNKCIOU PRIEMYSELNEJ VÝROBY	OLNÁ PÓDA	ZMENA FUNKCIE
10Z4D	7.2792	POZEMKY A OBJEKTY S FUNKCIOU PRIEMYSELNEJ VÝROBY	OLNÁ PÓDA	ZMENA FUNKCIE

