OZN. LOKALITY	VÝMERA V ha	HLAVNÁ FUNKCIA V ZMYSLE PLATNÉHO ÚPD	NAVRHOVANÁ HLAVNÁ FUNKCIA V ZMYSLE DOPLNKU č. 3	ÚČEL NAVRHOVANÝCH DOPLNKOV
1 ZaD3	3,2643	ZELEŇ ZÁHRAD, PLOCHY IBV	PLOCHY A OBJEKTY S FUNKCIOU IBV - INDIVIDUÁLNA BYTOVÁ VÝSTAVBA	ZMENA ORGANIZÁCIE ÚZEMIA
2 ZaD3	0,2160	ZELEŇ ZÁHRAD, PLOCHY IBV	ORNÁ PÔDA	ZMENA FUNKČNÉHO VYUŽITIA ÚZEMIA
3 ZaD3	3,5238	PLOCHY A OBJEKTY S FUNKCIOU IBV - INDIVIDUÁLNA BYTOVÁ VÝSTAVBA, TECHNICKÁ INFRAŠTRUKTÚRA, ZELEŇ ZÁHRAD, MIESTNA CESTA	PLOCHY A OBJEKTY S FUNKCIOU IBV - INDIVIDUÁLNA BYTOVÁ VÝSTAVBA, PLOCHY A OBJEKTY S FUNKCIOU TECHNICKEJ INFRAŠTRUKTÚRY	ZMENA ORGANIZÁCIE ÚZEMIA
4 ZaD3	0,4339	ZELEŇ ZÁHRAD, PLOCHY IBV	PLOCHY A OBJEKTY S FUNKCIOU IBV - INDIVIDUÁLNA BYTOVÁ VÝSTAVBA	ZMENA FUNKČNÉHO VYUŽITIA ÚZEMIA ZMENA ORGANIZÁCIE ÚZEMIA
5 ZaD3	6,8650	PLOCHY A OBJEKTY S FUNKCIOU IBV, ZELEŇ ZÁHRAD, ORNÁ PÔDA	PLOCHY A OBJEKTY S FUNKCIOU POĽNOHOSPODÁRSKEJ VÝROBY, RASTLINNÁ VÝROBA	ZMENA FUNKČNÉHO VYUŽITIA ÚZEMIA
6 ZaD3	1,0100	ZELEŇ ZÁHRAD, PEŠÍ CHODNÍK	PLOCHY A OBJEKTY S FUNKCIOU IBV - INDIVIDUÁLNA BYTOVÁ VÝSTAVBA	ZMENA FUNKČNÉHO VYUŽITIA ÚZEMIA ZMENA ORGANIZÁCIE ÚZEMIA
7 ZaD3	0,1080	ZELEŇ ZÁHRAD, PLOCHY IBV	PLOCHY A OBJEKTY S FUNKCIOU IBV - INDIVIDUÁLNA BYTOVÁ VÝSTAVBA	ZMENA FUNKČNÉHO VYUŽITIA ÚZEMIA ZMENA ORGANIZÁCIE ÚZEMIA
8 ZaD3	2,0813	PLOCHY ŠPORTU A REKREÁCIE, SPRIEVODNÁ ZELEŇ, MIESTNA CESTA	PLOCHY A OBJEKTY S FUNKCIOU IBV A HBV, VEREJNÁ ZELEŇ	ZMENA FUNKČNÉHO VYUŽITIA ÚZEMIA ZMENA ORGANIZÁCIE ÚZEMIA
9 ZaD3	1,3943	PLOCHY A OBJEKTY S FUNKCIOU IBV A HBV, VEREJNEJ ZELENE, ZELEŇ ZÁHRAD	PLOCHY A OBJEKTY S FUNKCIOU OV NEKOMERČNÉHO CHAR., ŠPORTU A REKREÁCIE; BÝVANIA - IBV, PLOCHY STATICKEJ AUTOMOBILOVEJ DOPRAVY	ZMENA FUNKČNÉHO VYUŽITIA ÚZEMIA ZMENA ORGANIZÁCIE ÚZEMIA
10 ZaD3	0,0194	PLOCHY A OBJEKTY S FUNKCIOU IBV - INDIVIDUÁLNA BYTOVÁ VÝSTAVBA, ZELEŇ ZÁHRAD	PLOCHY STATICKEJ AUTOMOBILOVEJ DOPRAVY	ZMENA FUNKČNÉHO VYUŽITIA ÚZEMIA
11 ZaD3	0,0745	PLOCHY A OBJEKTY S FUNKCIOU ŠPORTU A REKREÁCIE	PLOCHY A OBJEKTY S FUNKCIOU OV KOMERČNÉHO CHARAKTERU	ZMENA FUNKČNÉHO VYUŽITIA ÚZEMIA
12 ZaD3	0,8020	ZELEŇ ZÁHRAD	PLOCHY A OBJEKTY S FUNKCIOU OV KOMERČNÉHO CHARAKTERU, PLOCHY STATICKEJ AUTOMOBILOVEJ DOPRAVY	ZMENA FUNKČNÉHO VYUŽITIA ÚZEMIA
13 ZaD3	1,6362	PLOCHY A OBJEKTY S FUNKCIOU IBV - INDIVIDUÁLNA BYTOVÁ VÝSTAVBA, ZELEŇ ZÁHRAD	PLOCHY A OBJEKTY S FUNKCIOU IBV - INDIVIDUÁLNA BYTOVÁ VÝSTAVBA	ZMENA FUNKČNÉHO VYUŽITIA ÚZEMIA ZMENA ORGANIZÁCIE ÚZEMIA
14 ZaD3	0,0730	ZELEŇ ZÁHRAD	PLOCHY A OBJEKTY S FUNKCIOU IBV - INDIVIDUÁLNA BYTOVÁ VÝSTAVBA	ZMENA FUNKČNÉHO VYUŽITIA ÚZEMIA
15 ZaD3	0,4723	ORNÁ PÔDA, ZELEŇ SPRIEVODNÁ	PLOCHY A OBJEKTY S FUNKCIOU IBV - INDIVIDUÁLNA BYTOVÁ VÝSTAVBA	ZMENA FUNKČNÉHO VYUŽITIA ÚZEMIA
16 ZaD3	0,3772	PLOCHY A OBJEKTY S FUNKCIOU IBV - INDIVIDUÁLNA BYTOVÁ VÝSTAVBA, ZELEŇ ZÁHRAD, MIESTNA CESTA	PLOCHY A OBJEKTY S FUNKCIOU IBV - INDIVIDUÁLNA BYTOVÁ VÝSTAVBA	ZMENA FUNKČNÉHO VYUŽITIA ÚZEMIA ZMENA ORGANIZÁCIE ÚZEMIA
17 ZaD3	0,7927	ORNÁ PÔDA, ZELEŇ ZÁHRAD	ÚČELOVÁ CESTA	ZMENA ORGANIZÁCIE ÚZEMIA
18 ZaD3	0,2198	ZELEŇ ZÁHRAD	PLOCHY A OBJEKTY S FUNKCIOU IBV - INDIVIDUÁLNA BYTOVÁ VÝSTAVBA	ZMENA FUNKČNÉHO VYUŽITIA ÚZEMIA
19 ZaD3	0,1019	ZELEŇ ZÁHRAD	PLOCHY STATICKEJ AUTOMOBILOVEJ DOPRAVY	ZMENA FUNKČNÉHO VYUŽITIA ÚZEMIA
20 ZaD3	0,5683	PLOCHY A OBJEKTY S FUNKCIOU OV NEOMERČNÉHO CHARAKTERU, VEREJNÁ ZELEŇ	PLOCHY A OBJEKTY S FUNKCIOU HBV - HROMADNÁ BYTOVÁ VÝSTAVBA, PLOCHY STATICKEJ AUTOMOB. DOPRAVY	ZMENA FUNKČNÉHO VYUŽITIA ÚZEMIA
21 ZaD3	0,0546	ZELEŇ ZÁHRAD	PLOCHY A OBJEKTY S FUNKCIOU IBV - INDIVIDUÁLNA BYTOVÁ VÝSTAVBA	ZMENA FUNKČNÉHO VYUŽITIA ÚZEMIA
22 ZaD3	0,3841	PLOCHY A OBJEKTY S FUNKCIOU PRIEMYSELNEJ VÝROBY	ZBERNÝ DVOR URČENÝ NA ZBER KOMUNÁLNEHO ODPADU A DROBNÉHO STAVEBNÉHO ODPADU	ZMENA FUNKČNÉHO VYUŽITIA ÚZEMIA
23 ZaD3	0,4329	PLOCHY A OBJEKTY S FUNKCIOU POĽNOHOSPODÁRSKEJ VÝROBY, ORNÁ PÔDA	PLOCHY A OBJEKTY S FUNKCIOU PRIEMYSELNEJ VÝROBY	ZMENA FUNKČNÉHO VYUŽITIA ÚZEMIA ZMENA ORGANIZÁCIE ÚZEMIA
24 ZaD3	4,2982	ORNÁ PÔDA, PLOCHY PRIEMYSELNEJ VÝROBY	PLOCHY A OBJEKTY S FUNKCIOU IBV - INDIVIDUÁLNA BYTOVÁ VÝSTAVBA	ZMENA FUNKČNÉHO VYUŽITIA ÚZEMIA ZMENA ORGANIZÁCIE ÚZEMIA
25 ZaD3	2,5790	ORNÁ PÔDA	FOTOVOLTICKÁ ELEKTRÁREŇ	ZMENA FUNKČNÉHO VYUŽITIA ÚZEMIA ZMENA ORGANIZÁCIE ÚZEMIA
26 ZaD3	9,6100	ORNÁ PÔDA	PLOCHY A OBJEKTY DOPRAVNEJ INFRAŠTRUKTÚRY - ČSPL, OV KOMERČNÉHO CHARAKTERU	ZMENA FUNKČNÉHO VYUŽITIA ÚZEMIA
27 ZaD3	0,3671	REKREAČNÝ AREÁL	PLOCHY A OBJEKTY SO ZMIEŠANÝMI FUNKCIAMI - ZMIEŠANÉ ÚZEMIE	ZMENA FUNKČNÉHO VYUŽITIA ÚZEMIA
28 ZaD3	0,4190	ORNÁ PÔDA	PLOCHY A OBJEKTY S FUNKCIOU PRIEMYSELNEJ VÝROBY	ZMENA FUNKČNÉHO VYUŽITIA ÚZEMIA
29 ZaD3	48,0000	REKREAČNÝ AREÁL	VINICE	ZMENA FUNKČNÉHO VYUŽITIA ÚZEMIA

ÚPC pozri výkres č.1

I.	I.	I.	I.	I.	I.	I.	I.	I.	I.	I.	I.
D2	I2	J2	J3	K2	M2	R	S1	S2	T	U	V
2	1	2	2	2	2	-	2	2	2	2	2
-	-	-	-	-	-	-	-	-	-	-	-
0,35	0,20	0,35	0,20	0,35	0,25	-	0,25	0,25	0,30	0,35	0,15
-	-	-	-	-	-	-	-	-	-	-	-
0,70	0,20	0,70	0,40	0,70	0,50	-	0,50	0,50	0,60	0,70	0,30
4 981	1 746	8 008	5 983	41 951	68 642	24 170	43 969	52 131	4 190	3 671	48 000

- ETAPIZÁCIA
- OZNAČENIE ÚPC (ÚZEMNO-PRIESTOROVÝ CELOK)
- NAVRHOVANÝ POČET NADZEMNÝCH PODLAŽÍ
- SÚČASNÝ KOEFICIENT ZASTAVANIA ÚZEMIA
- NAVRHOVANÝ KOEFICIENT ZASTAVANIA ÚZEMIA
- SÚČASNÝ INDEX PODLAŽNÝ PLÔCH
- NAVRHOVANÝ INDEX PODLAŽNÝ PLÔCH
- PLOCHA ÚPC
- AKTIVITY PRIPUSTENÉ V DANEJ LOKALITE

I.	I.	I.	I.	I.	II.	I.	I.	I.	I.	I.	II.	I.	~~II.~~ I.	I.	I.	I.	I.	I.	I.	~~II.~~ I.	I.	I.	I.	I.	I.	I., II.
A	B	C	C1	D	D1	E	F	G	G1	H	H1	I	I1	J	J1	K	K1	L	M	M1	N	O	O1	P	Q	
2	2	2	2 NP (IBV) 4 NP (HBV)	2	0	2	2	2	1	2	-	2	2	2	2	3	0	2	2	2	2	~~1~~ 2	~~1~~ 2	~~1~~ 2 NP (IBV) 4 NP (HBV)	0	- ETAPIZÁCIA
0,12	0,05	0,17	0,06	0,09	0	0,08	0,11	0,04	0	0,11	0	0,12	0	0,02	0	0,1	0	0,09	0,06	0	0,08	0,1	0	0	0	- OZNAČENIE ÚPC (ÚZEMNO-PRIESTOROVÝ CELOK)
~~0,25~~ 0,35	~~0,25~~ 0,35	~~0,25~~ 0,35	0,35 0,40	~~0,25~~ 0,35	0	~~0,25~~ 0,35	~~0,25~~ 0,35	0,04	0,05	~~0,25~~ 0,35	0	~~0,25~~ 0,35	~~0,25~~ 0,35	0,15	0,30	~~0,35~~ 0,40	0	~~0,25~~ 0,35	~~0,25~~ 0,35	~~0,25~~ 0,35	~~0,25~~ 0,35	~~0,1~~ 0,25	~~0,16~~ 0,25	~~0,04~~ 0,35 0,40	0	- NAVRHOVANÝ POČET NADZEMNÝCH PODLAŽÍ
0,3	0,11	0,25	0,14	0,12	0	0,18	0,25	0,07	0	0,28	0	0,3	0	0,03	0	0,29	0	0,22	0,14	0	0,2	0,12	0	0	0	- SÚČASNÝ KOEFICIENT ZASTAVANIA ÚZEMIA
~~0,50~~ 0,70	~~0,50~~ 0,70	~~0,50~~ 0,70	~~1,40~~ 0,70 1,60	~~0,50~~ 0,70	0	~~0,50~~ 0,70	~~0,50~~ 0,70	0,07	0,05	~~0,50~~ 0,70	0	~~0,50~~ 0,70	~~0,50~~ 0,70	0,30	0,60	~~1,05~~ 1,20	0	~~0,50~~ 0,70	~~0,50~~ 0,70	~~0,50~~ 0,70	~~0,50~~ 0,70	~~0,12~~ 0,50	~~0,3~~ 0,50	~~0,04~~ 0,70 1,60	0	- SÚČASNÝ INDEX PODLAŽNÝ PLÔCH
27 360	61 640	~~28 376~~ 28 955	~~75 036~~ 74 457	~~77 463~~ 86 220	7 343	39 970	43 819	~~5 148~~ 20 281	5 148	106 247	39 222	79 102	~~46 747~~ 44 481	~~35 543~~ 21 545	4 268	17 157	7 001	72 240	~~129 492~~ 128 255	~~41 158~~ 39 143	56 974	168 617	~~67 403~~ 68 628	~~22 083~~ 20 217	75 027	- NAVRHOVANÝ INDEX PODLAŽNÝ PLÔCH - PLOCHA ÚPC

- AKTIVITY PRIPUSTENÉ V DANEJ LOKALITE

ÚZEMNÝ PLÁN OBCE TEKOVSKÉ NEMCE V ZNENÍ ZMIEN A DOPLNKOV č.3

ARCHITEKTONICKÝ ATELIÉR

neutra

OBJEDNÁVATEĽ: OBEC TEKOVSKÉ NEMCE, OKRES ZLATÉ MORAVCE KATASTRÁLNE ÚZEMIE: TEKOVSKÉ NEMCE
SPRACOVATEĽ: NEUTRA - ARCHITEKTONICKÝ ATELIÉR, FARSKÁ 1, 949 02 NITRA
ZODP. PROJEKTANT: ING. ARCH. PETER MIZIA PROJEKTANT: ING. LUCIA ČERNÁ

MIERKA: 1:2 880
FORMÁT: 12 A4
DÁTUM: 08 / 2026

4

NÁZOV VÝKRESU:

VÝKRES ORGANIZÁCIE A REGULÁCIE

LEGENDA ZaD č.3

STAV	NÁVRH	
		OZNAČENIE ÚZEMNO- PRIESTOROVÉHO CELKU NA ZRUŠENIE
		OCHRANNÉ PÁSMO NA ZRUŠENIE
		22 kVA VZDUŠNÉ ELEKTRICKÉ VEDENIE NA ZRUŠENIE
		22 kVA KÁBLOVÉ ELEKTRICKÉ VEDENIE NA ZRUŠENIE
		IZOLAČNÁ BARIÉROVÁ ZELEŇ
		ÚZEMIE SO ZMIEŠANÝMI FUNKCIAMI - ZMIEŠANÉ ÚZEMIE /pozri výkres č.1/
		PLOCHY A OBJEKTY DOPRAVNEJ INFRAŠTRUKTÚRY /pozri výkres č.1/
		FOTOVOLTICKÁ ELEKTRÁREŇ /pozri výkres č.1/
		VINICE /pozri výkres č.1/
	PP	ORNÁ PÔDA - NÁVRAT DO PP

LEGENDA ZaD č.2

STAV	NÁVRH	
		HRANICA RIEŠENEJ LOKALITY
	1 ZAD2	OZNAČENIE RIEŠENEJ LOKALITY
		HRANICA ZASTAVANÉHO ÚZEMIA
I	G1	HRANICA ÚZEMNO- PRIESTOROVÉHO CELKU OZNAČENIE ÚZEMNO- PRIESTOROVÉHO CELKU
		MIESTNE CESTY SPEVNENÉ
	P	PLOCHY STATICKEJ AUTOMOBILOVEJ DOPRAVY
		OCHRANNÉ PÁSMA
		OCHRANNÉ PÁSMO VODOHOSPODÁRSKY VÝZNAMNÉHO VODNÉHO TOKU - TEKOVSKÝ POTOK 10m
		BEZPEČNOSTNÉ PÁSMO VTL PLYNOVODU 150m
		STAVEBNÁ ČIARA
		PLOCHY S FUNKCIOU TECHNICKEJ INFRAŠTRUKTÚRY
		PLOCHY S FUNKCIOU PRIEMYSELNEJ VÝROBY
		PLOCHY A OBJEKTY S FUNKCIOU POĽNOHOSPODÁRSKEJ VÝROBY
		PLOCHY A OBJEKTY S FUNKCIOU HROMADNEJ BYTOVEJ VÝSTAVBY
		PLOCHY A OBJEKTY S FUNKCIOU INDIVIDUÁLNEJ BYTOVEJ VÝSTAVBY
		PLOCHY A OBJEKTY S FUNKCIOU O.V. NEKOMERČNÉHO CHARAKTERU
		PLOCHY A OBJEKTY S FUNKCIOU O.V. KOMERČNÉHO CHARAKTERU
		PLOCHY A OBJEKTY S FUNKCIOU ŠPORTU A REKREÁCIE
		ZELEŇ VYHRADENÁ (CINTORÍN)
		ZBERNÝ DVOR URČENÝ NA ZBER KOMUNÁLNYCH A DROBNÝCH STAVEBNÝCH ODPADOV
		22 kVA KÁBLOVÉ ELEKTRICKÉ VEDENIE
	R	TRAFOSTANICA KIOSKOVÁ - REKONŠTRUOVANÁ
		HRANICA VEREJNOPROSPEŠNEJ STAVBY
	a1 b1 r1 d1	OZNAČENIE VPS V OBLASTI DOPRAVNEJ INFRAŠTRUKTÚRY
	z1	OZNAČENIE VPS V OBLASTI ODPADOVÉHO HOSPODÁRSTVA
	m1	OZNAČENIE VPS V OBLASTI ŠPORTU A REKREÁCIE

OZN. LOKALITY	VÝMERA V ha	HLAVNÁ FUNKCIA V ZMYSLE PLATNÉHO ÚPD	NAVRHOVANÁ HLAVNÁ FUNKCIA V ZMYSLE DOPLNKU č. 2	ÚČEL NAVRHOVANÝCH DOPLNKOV
1 ZaD2	0,3828	PLOCHY A OBJEKTY S FUNKCIOU POĽNOHOSPODÁRSKEJ VÝROBY	ZBERNÝ DVOR URČENÝ NA ZBER KOMUNÁLNYCH A DROBNÝCH STAVEBNÝCH ODPADOV	ZMENA FUNKČNÉHO VYUŽITIA ÚZEMIA
2 ZaD2	0,0546	PLOCHY A OBJEKTY S FUNKCIOU OBČIANSKEJ VYBAVENOSTI KOMERČNÉHO CHARAKTERU	PLOCHY A OBJEKTY S FUNKCIOU HROMADNEJ BYTOVEJ VÝSTAVBY, PLOCHY STATICKEJ DOPRAVY	ZMENA FUNKČNÉHO VYUŽITIA ÚZEMIA ZMENA ORGANIZÁCIE ÚZEMIA
3 ZaD2	0,1707	SPRIEVODNÁ ZELEŇ, ZELEŇ BREHOVÁ	POZEMKY A OBJEKTY S FUNKCIOU ŠPORTU A REKREÁCIE	ZMENA FUNKČNÉHO VYUŽITIA ÚZEMIA
4 ZaD2	0,0916	POZEMKY A OBJEKTY S FUNKCIOU OBČIANSKEJ VYBAVENOSTI NEKOMERČNÉHO CHARAKTERU	POZEMKY A OBJEKTY S FUNK. O.V. KOMERČ. A NEKOMERČ. CHARAKTERU, PLOCHY STATICKEJ DOPRAVY	ZMENA FUNKČNÉHO VYUŽITIA ÚZEMIA ZMENA ORGANIZÁCIE ÚZEMIA
5 ZaD2	0,5253	POZEMKY A OBJEKTY S FUNKCIOU O.V. KOMERČNÉHO CHARAKTERU, IBV, ZELEŇ ZÁHRAD	POZEMKY A OBJEKTY S FUNKCIOU O.V. NEKOMERČNÉHO CHARAKTERU, ŠPORTU A REKREÁCIE	ZMENA FUNKČNÉHO VYUŽITIA ÚZEMIA
6 ZaD2	0,5148	ORNÁ PÔDA	VYHRADENÁ ZELEŇ - CINTORÍN, NAVRHOVANÁ MIESTNA KOMUNIKÁCIA, PLOCHY STATICKEJ DOPRAVY	ZMENA FUNKČNÉHO VYUŽITIA ÚZEMIA ZMENA ORGANIZÁCIE ÚZEMIA
7 ZaD2	0,9228	ZELEŇ ZÁHRAD	POZEMKY A OBJEKTY S FUNKCIOU INDIVIDUÁLNEJ BYTOVEJ VÝSTAVBY, ZELEŇ ZÁHRAD	ZMENA FUNKČNÉHO VYUŽITIA ÚZEMIA
8 ZaD2	1,1945	ORNÁ PÔDA	POZEMKY A OBJEKTY S FUNKCIOU IBV, ZELEŇ ZÁHRAD, NAVRHOVANÁ MIESTNA KOMUNIKÁCIA	ZMENA FUNKČNÉHO VYUŽITIA ÚZEMIA ZMENA ORGANIZÁCIE ÚZEMIA
9 ZaD2	0,2791	ZELEŇ ZÁHRAD	POZEMKY A OBJEKTY S FUNKCIOU INDIVIDUÁLNEJ BYTOVEJ VÝSTAVBY	ZMENA FUNKČNÉHO VYUŽITIA ÚZEMIA

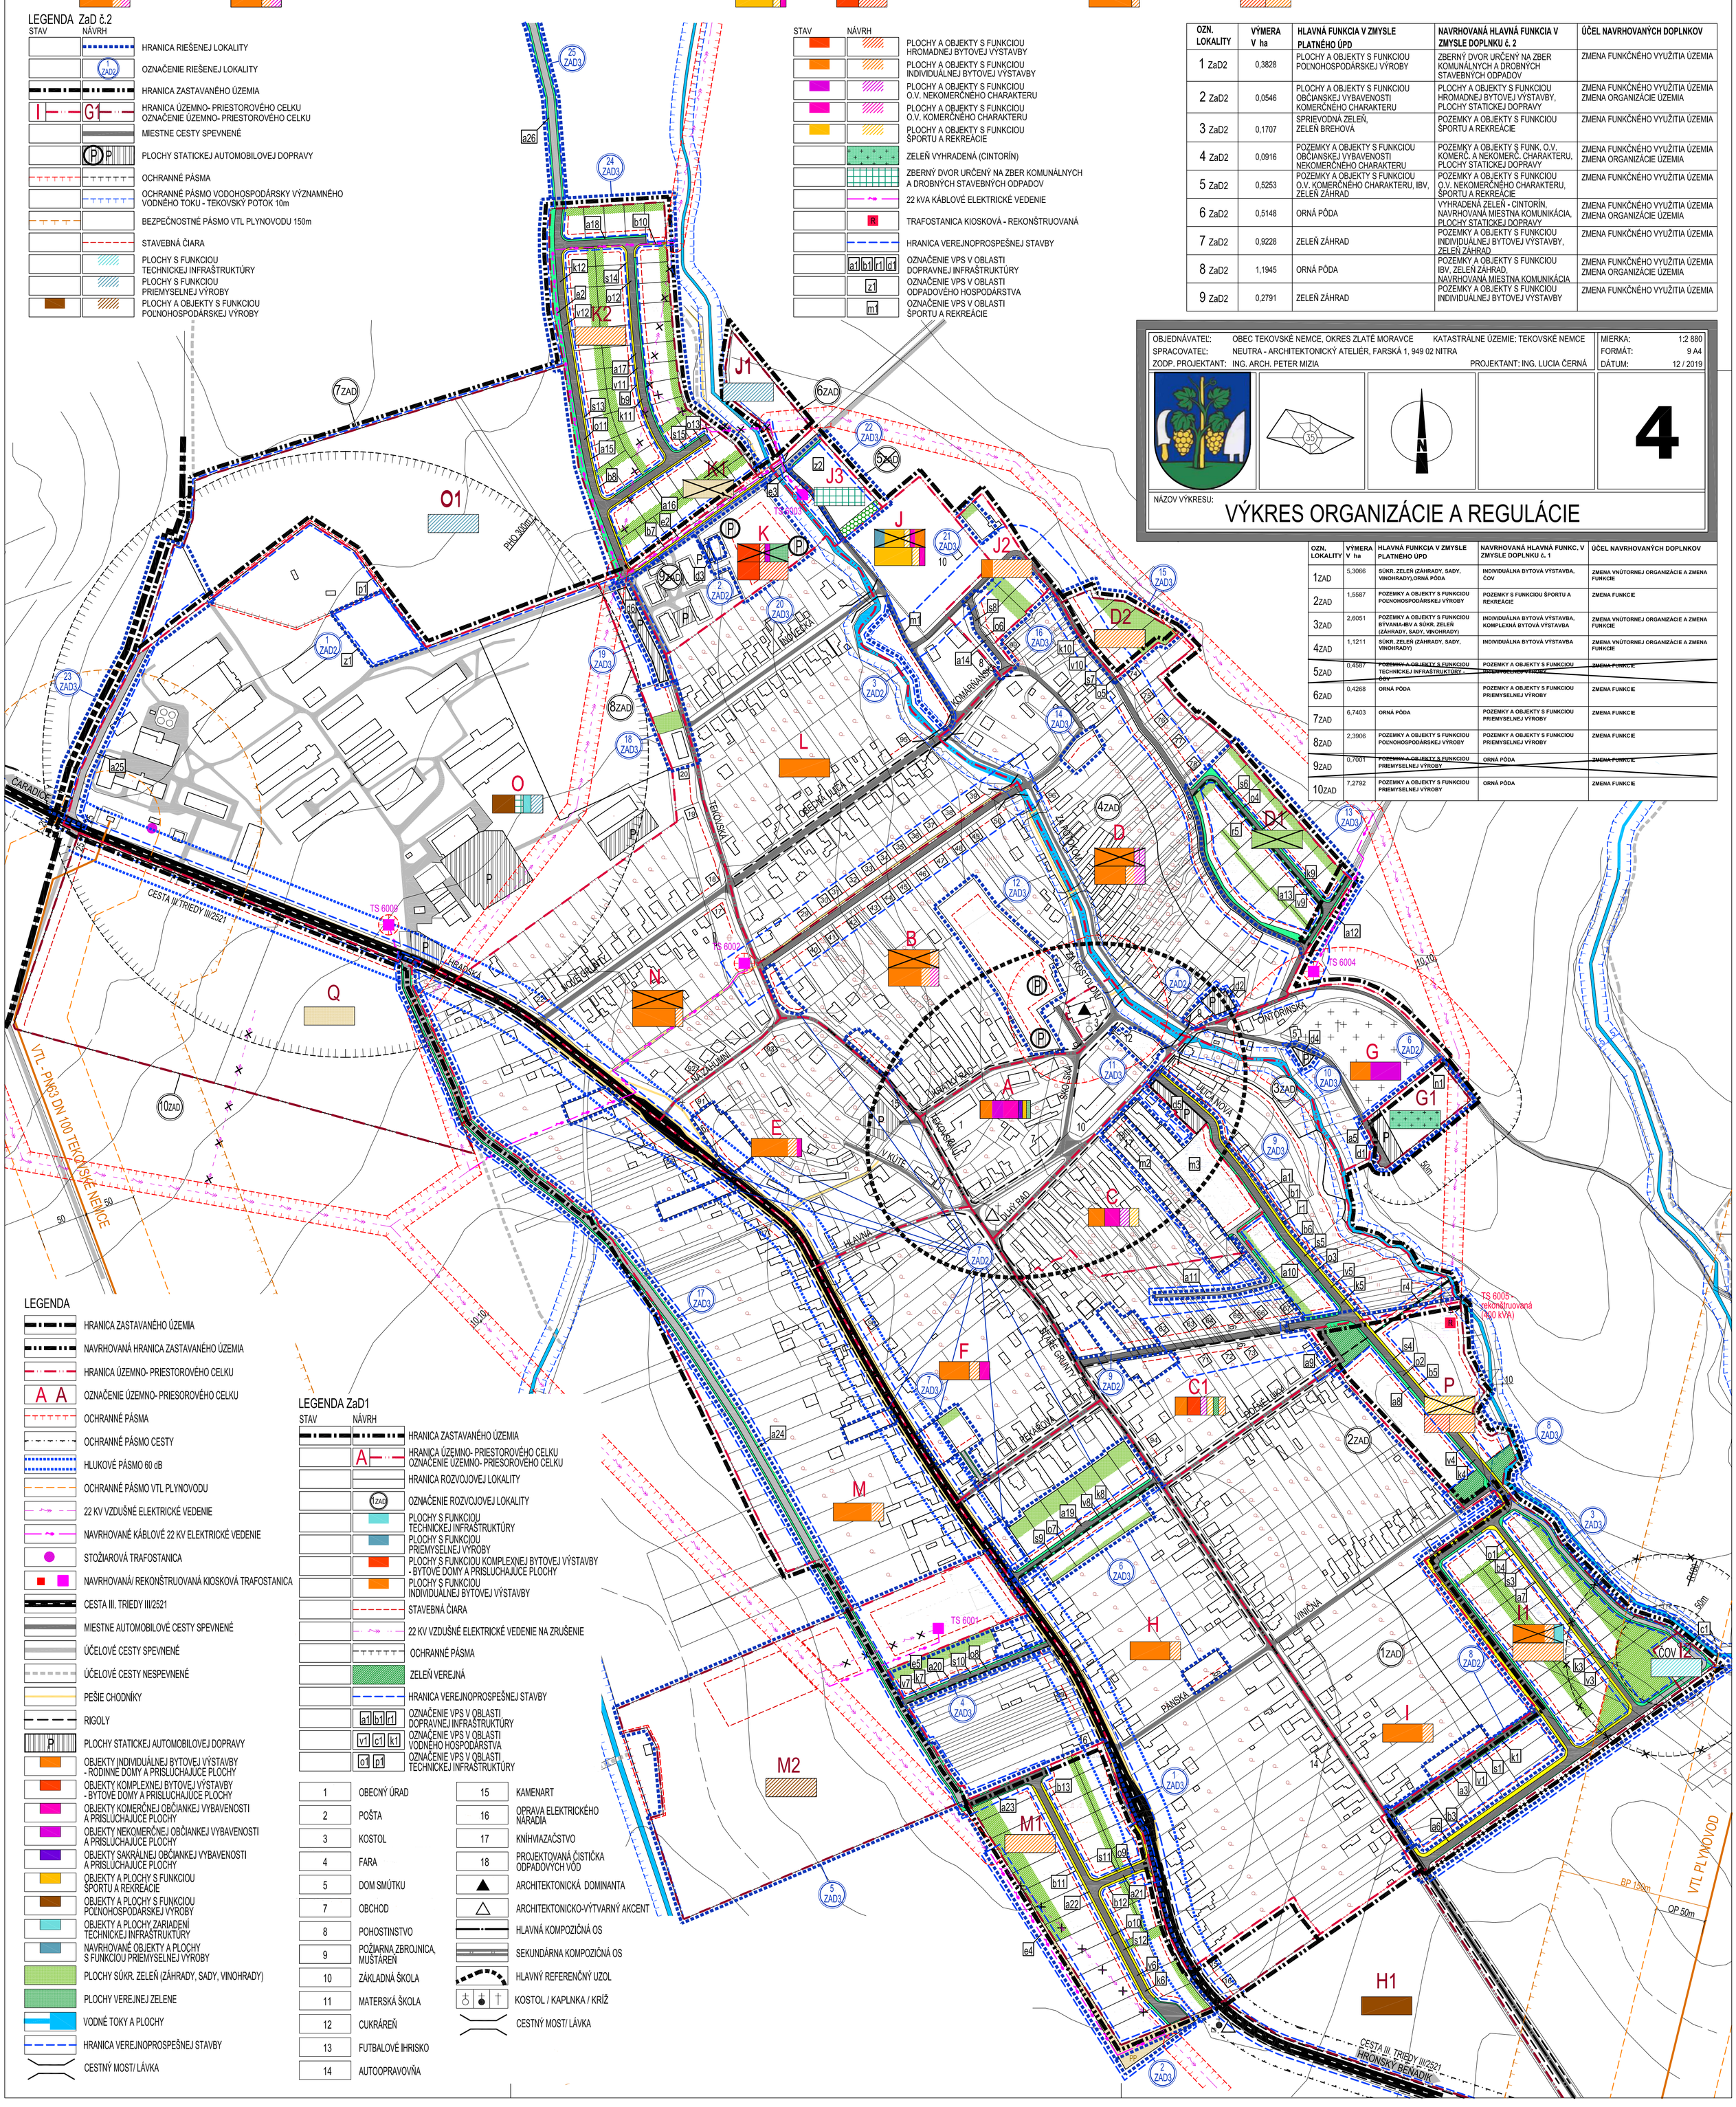

OBJEDNÁVATEĽ: OBEC TEKOVSKÉ NEMCE, OKRES ZLATÉ MORAVCE KATASTRÁLNE ÚZEMIE: TEKOVSKÉ NEMCE
SPRACOVATEĽ: NEUTRA - ARCHITEKTONICKÝ ATELIÉR, FARSKÁ 1, 949 02 NITRA
ZODP. PROJEKTANT: ING. ARCH. PETER MIZIA PROJEKTANT: ING. LUCIA ČERNÁ

MIERKA: 1:2 880
FORMÁT: 9 A4
DÁTUM: 12 / 2019

4

NÁZOV VÝKRESU:

VÝKRES ORGANIZÁCIE A REGULÁCIE

OZN. LOKALITY	VÝMERA V ha	HLAVNÁ FUNKCIA V ZMYSLE PLATNÉHO ÚPD	NAVRHOVANÁ HLAVNÁ FUNKC. V ZMYSLE DOPLNKU č. 1	ÚČEL NAVRHOVANÝCH DOPLNKOV
1ZAD	5,3066	SÚKR. ZELEŇ (ZÁHRADY, SADY, VINOHRADY),ORNÁ PÔDA	INDIVIDUÁLNA BYTOVÁ VÝSTAVBA, ČOV	ZMENA VNÚTORNEJ ORGANIZÁCIE A ZMENA FUNKCIE
2ZAD	1,5587	POZEMKY A OBJEKTY S FUNKCIOU POĽNOHOSPODÁRSKEJ VÝROBY	POZEMKY S FUNKCIOU ŠPORTU A REKREÁCIE	ZMENA FUNKCIE
3ZAD	2,6051	POZEMKY A OBJEKTY S FUNKCIOU BÝVANIA-IBV A SÚKR. ZELEŇ (ZÁHRADY, SADY, VINOHRADY)	INDIVIDUÁLNA BYTOVÁ VÝSTAVBA, KOMPLEXNÁ BYTOVÁ VÝSTAVBA	ZMENA VNÚTORNEJ ORGANIZÁCIE A ZMENA FUNKCIE
4ZAD	1,1211	SÚKR. ZELEŇ (ZÁHRADY, SADY, VINOHRADY)	INDIVIDUÁLNA BYTOVÁ VÝSTAVBA	ZMENA VNÚTORNEJ ORGANIZÁCIE A ZMENA FUNKCIE
~~5ZAD~~	~~0,4587~~	~~POZEMKY A OBJEKTY S FUNKCIOU TECHNICKEJ INFRAŠTRUKTÚRY - ČOV~~	~~POZEMKY A OBJEKTY S FUNKCIOU PRIEMYSELNEJ VÝROBY~~	~~ZMENA FUNKCIE~~
6ZAD	0,4268	ORNÁ PÔDA	POZEMKY A OBJEKTY S FUNKCIOU PRIEMYSELNEJ VÝROBY	ZMENA FUNKCIE
7ZAD	6,7403	ORNÁ PÔDA	POZEMKY A OBJEKTY S FUNKCIOU PRIEMYSELNEJ VÝROBY	ZMENA FUNKCIE
8ZAD	2,3906	POZEMKY A OBJEKTY S FUNKCIOU POĽNOHOSPODÁRSKEJ VÝROBY	POZEMKY A OBJEKTY S FUNKCIOU PRIEMYSELNEJ VÝROBY	ZMENA FUNKCIE
~~9ZAD~~	~~0,7001~~	~~POZEMKY A OBJEKTY S FUNKCIOU PRIEMYSELNEJ VÝROBY~~	~~ORNÁ PÔDA~~	~~ZMENA FUNKCIE~~
10ZAD	7,2792	POZEMKY A OBJEKTY S FUNKCIOU PRIEMYSELNEJ VÝROBY	ORNÁ PÔDA	ZMENA FUNKCIE

LEGENDA

- HRANICA ZASTAVANÉHO ÚZEMIA
- NAVRHOVANÁ HRANICA ZASTAVANÉHO ÚZEMIA
- HRANICA ÚZEMNO- PRIESTOROVÉHO CELKU
- A A — OZNAČENIE ÚZEMNO- PRIESOROVÉHO CELKU
- OCHRANNÉ PÁSMA
- OCHRANNÉ PÁSMO CESTY
- HLUKOVÉ PÁSMO 60 dB
- OCHRANNÉ PÁSMO VTL PLYNOVODU
- 22 KV VZDUŠNÉ ELEKTRICKÉ VEDENIE
- NAVRHOVANÉ KÁBLOVÉ 22 KV ELEKTRICKÉ VEDENIE
- STOŽIAROVÁ TRAFOSTANICA
- NAVRHOVANÁ/ REKONŠTRUOVANÁ KIOSKOVÁ TRAFOSTANICA
- CESTA III. TRIEDY III/2521
- MIESTNE AUTOMOBILOVÉ CESTY SPEVNENÉ
- ÚČELOVÉ CESTY SPEVNENÉ
- ÚČELOVÉ CESTY NESPEVNENÉ
- PEŠIE CHODNÍKY
- RIGOLY
- P — PLOCHY STATICKEJ AUTOMOBILOVEJ DOPRAVY
- OBJEKTY INDIVIDUÁLNEJ BYTOVEJ VÝSTAVBY - RODINNÉ DOMY A PRÍSLUCHAJÚCE PLOCHY
- OBJEKTY KOMPLEXNEJ BYTOVEJ VÝSTAVBY - BYTOVÉ DOMY A PRÍSLUCHAJÚCE PLOCHY
- OBJEKTY KOMERČNEJ OBČIANKEJ VYBAVENOSTI A PRÍSLUCHAJÚCE PLOCHY
- OBJEKTY NEKOMERČNEJ OBČIANKEJ VYBAVENOSTI A PRÍSLUCHAJÚCE PLOCHY
- OBJEKTY SAKRÁLNEJ OBČIANKEJ VYBAVENOSTI A PRÍSLUCHAJÚCE PLOCHY
- OBJEKTY A PLOCHY S FUNKCIOU ŠPORTU A REKREÁCIE
- OBJEKTY A PLOCHY S FUNKCIOU POĽNOHOSPODÁRSKEJ VÝROBY
- OBJEKTY A PLOCHY ZARIADENÍ TECHNICKEJ INFRAŠTRUKTÚRY
- NAVRHOVANÉ OBJEKTY A PLOCHY S FUNKCIOU PRIEMYSELNEJ VÝROBY
- PLOCHY SÚKR. ZELEŇ (ZÁHRADY, SADY, VINOHRADY)
- PLOCHY VEREJNEJ ZELENE
- VODNÉ TOKY A PLOCHY
- HRANICA VEREJNOPROSPEŠNEJ STAVBY
- CESTNÝ MOST/ LÁVKA

LEGENDA ZaD1

STAV	NÁVRH	
		HRANICA ZASTAVANÉHO ÚZEMIA
	A	HRANICA ÚZEMNO- PRIESTOROVÉHO CELKU OZNAČENIE ÚZEMNO- PRIESOROVÉHO CELKU
		HRANICA ROZVOJOVEJ LOKALITY
	1ZAD	OZNAČENIE ROZVOJOVEJ LOKALITY
		PLOCHY S FUNKCIOU TECHNICKEJ INFRAŠTRUKTÚRY
		PLOCHY S FUNKCIOU PRIEMYSELNEJ VÝROBY
		PLOCHY S FUNKCIOU KOMPLEXNEJ BYTOVEJ VÝSTAVBY - BYTOVÉ DOMY A PRÍSLUCHAJÚCE PLOCHY
		PLOCHY S FUNKCIOU INDIVIDUÁLNEJ BYTOVEJ VÝSTAVBY
		STAVEBNÁ ČIARA
		22 KV VZDUŠNÉ ELEKTRICKÉ VEDENIE NA ZRUŠENIE
		OCHRANNÉ PÁSMA
		ZELEŇ VEREJNÁ
		HRANICA VEREJNOPROSPEŠNEJ STAVBY
	a1 b1 r1	OZNAČENIE VPS V OBLASTI DOPRAVNEJ INFRAŠTRUKTÚRY
	v1 c1 k1	OZNAČENIE VPS V OBLASTI VODNÉHO HOSPODÁRSTVA
	o1 p1	OZNAČENIE VPS V OBLASTI TECHNICKEJ INFRAŠTRUKTÚRY

1	OBECNÝ ÚRAD	15	KAMENART
2	POŠTA	16	OPRAVA ELEKTRICKÉHO NÁRADIA
3	KOSTOL	17	KNIHVIAZAČSTVO
4	FARA	18	PROJEKTOVANÁ ČISTIČKA ODPADOVÝCH VÔD
5	DOM SMÚTKU	▲	ARCHITEKTONICKÁ DOMINANTA
7	OBCHOD	△	ARCHITEKTONICKO-VÝTVARNÝ AKCENT
8	POHOSTINSTVO		HLAVNÁ KOMPOZIČNÁ OS
9	POŽIARNA ZBROJNICA, MUŠTÁREŇ		SEKUNDÁRNA KOMPOZIČNÁ OS
10	ZÁKLADNÁ ŠKOLA		HLAVNÝ REFERENČNÝ UZOL
11	MATERSKÁ ŠKOLA		KOSTOL / KAPLNKA / KRÍŽ
12	CUKRÁREŇ		CESTNÝ MOST/ LÁVKA
13	FUTBALOVÉ IHRISKO		
14	AUTOOPRAVOVŇA		